


pilar, tabique, fachada ....

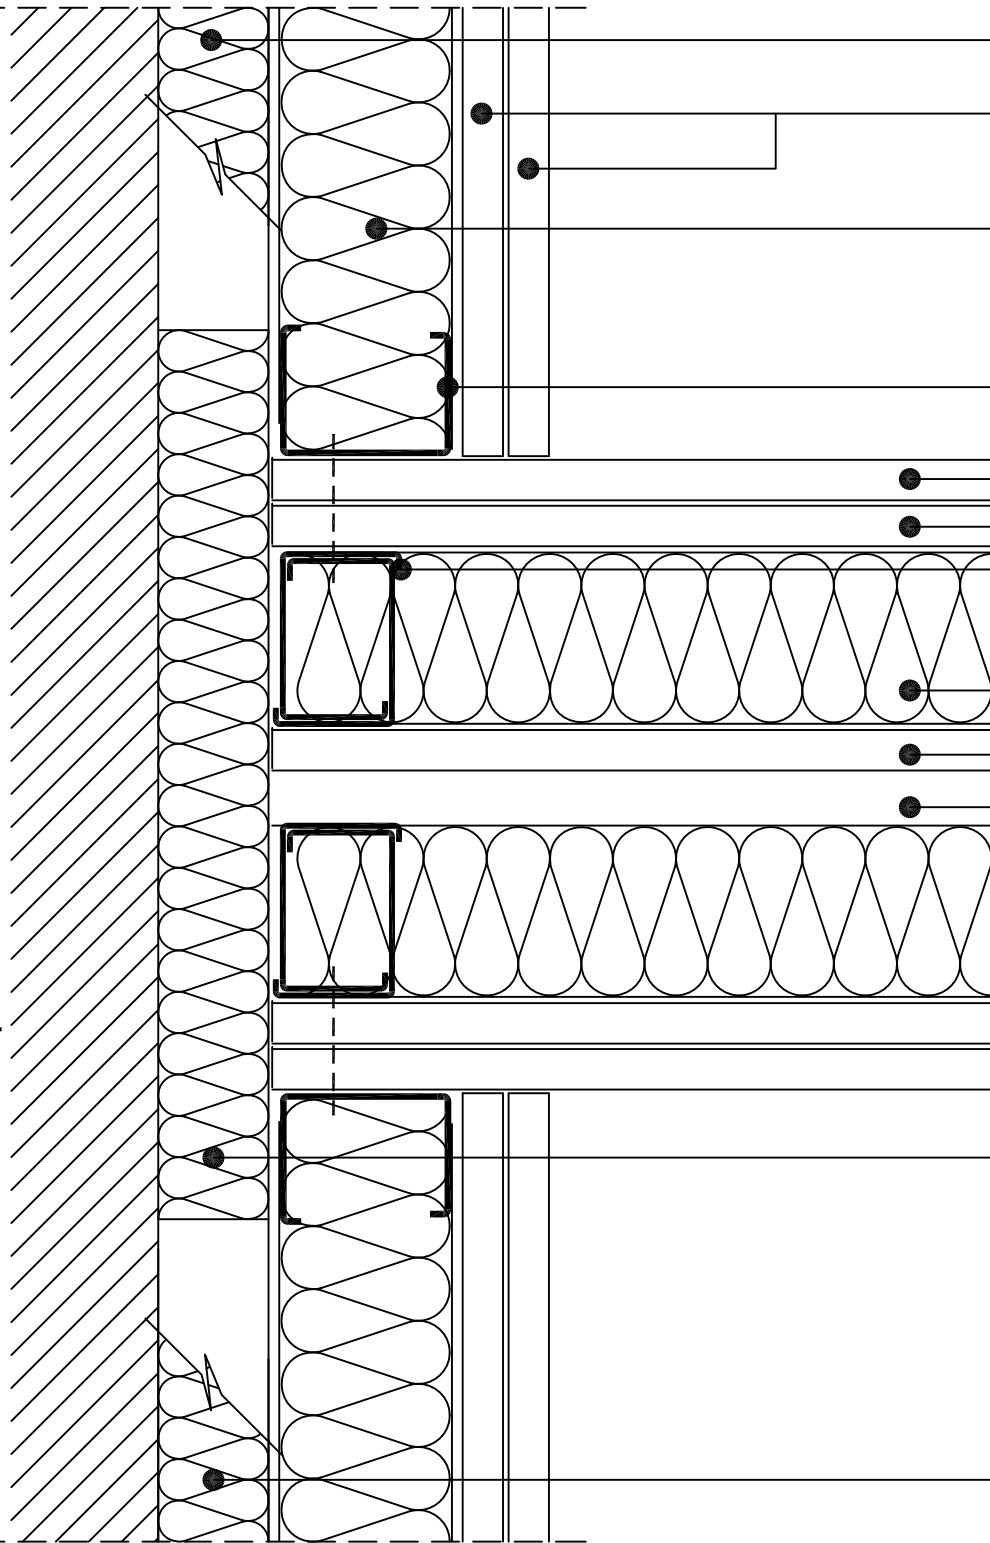

- lana mineral (opción de mejora)
- placa de yeso laminado
- lana mineral
- montante de arranque
- placa de yeso laminado
- montante de arranque reforzado en cajón
- lana mineral
- placa de yeso laminado
- cámara
- lana mineral
- lana mineral (opción de mejora)